


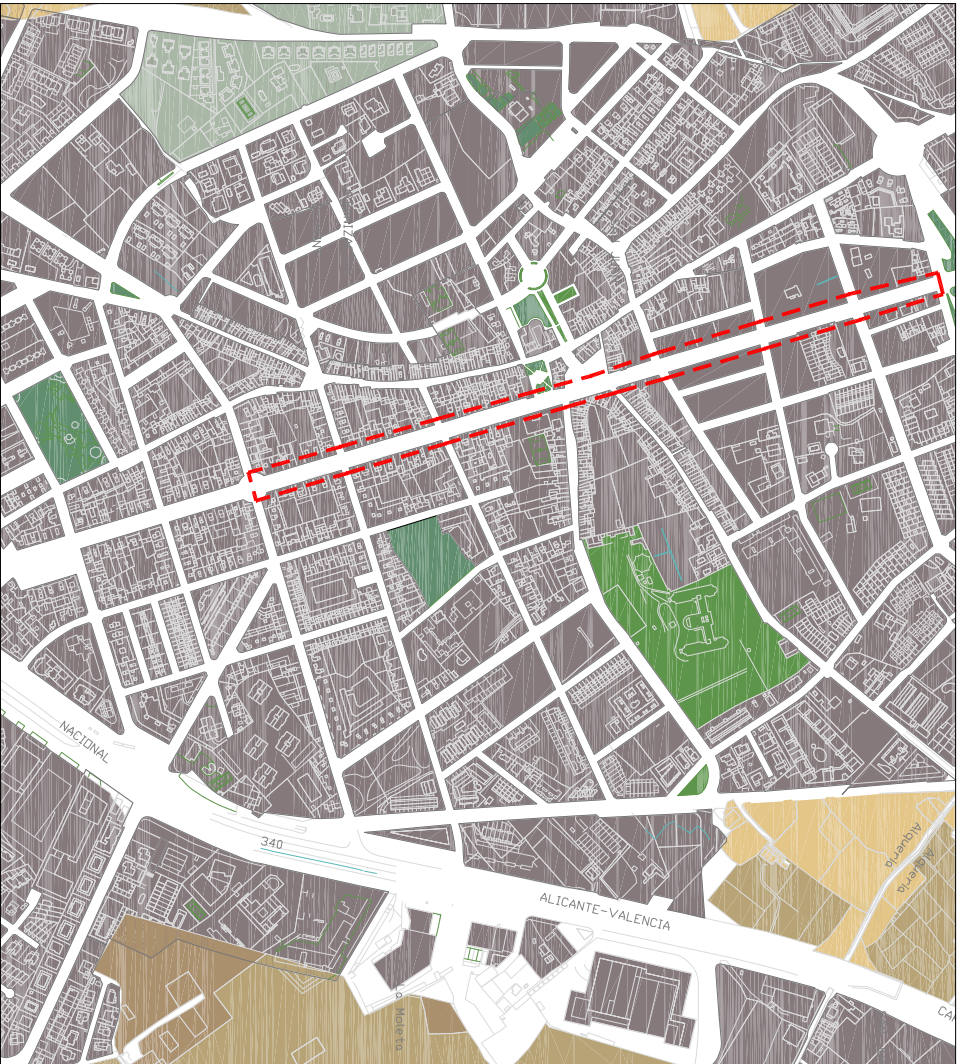



El eje comercial formado por la Avenida de La Rambla, la Plaza José Sala y la Avenida Jaime I, con una longitud de 1.131,5 metros, es la principal concentración comercial del casco urbano de Sant Joan, aglutinando un total de 46 establecimientos comerciales que representan una superficie de venta de 4.827,3 m².

La avenida de La Rambla posee una anchura media de 20,80 metros, contando con aceras de 5,70 metros de anchura. La calzada, con 3,70 metros de anchura, posee un solo carril de circulación rodada, y el estacionamiento está permitido a ambos lados de la misma, en cordón en el lado izquierdo y en batería en el lado derecho.

Ambas aceras poseen un tratamiento simétrico, por lo que todos los elementos que componen la escena urbana se disponen de forma pareada. Así, el alumbrado público se resuelve mediante báculos de gran altura dispuestos de forma pareada, a los que se les ha añadido un brazo más bajo para mejorar la iluminación de las aceras.

Por lo que respecta al arbolado, las avenidas cuentan con alineaciones de arbolado en los bordes de las aceras, dispuestos en alcorques sin protección. La Plaza José Sala, que actúa como rúta de unión entre ambas avenidas, se configura como simple glorieta para organizar el tráfico rodado, con circulación peatonal únicamente perimetral, y con una anchura igual a la de las avenidas, sólo aumentada por los chafanes de las cuatro manzanas que la configuran.

Además de su destacada actividad comercial y de servicios, este eje destaca por su oferta hostelera, contando gran número de los locales con terrazas exteriores que ocupan parcialmente las aceras, con toldos y lonas para proteger a los usuarios. La urbanización del eje se completa con algunos bancos de madera, papeleras, señalización de tráfico y algún Mupi publicitario.

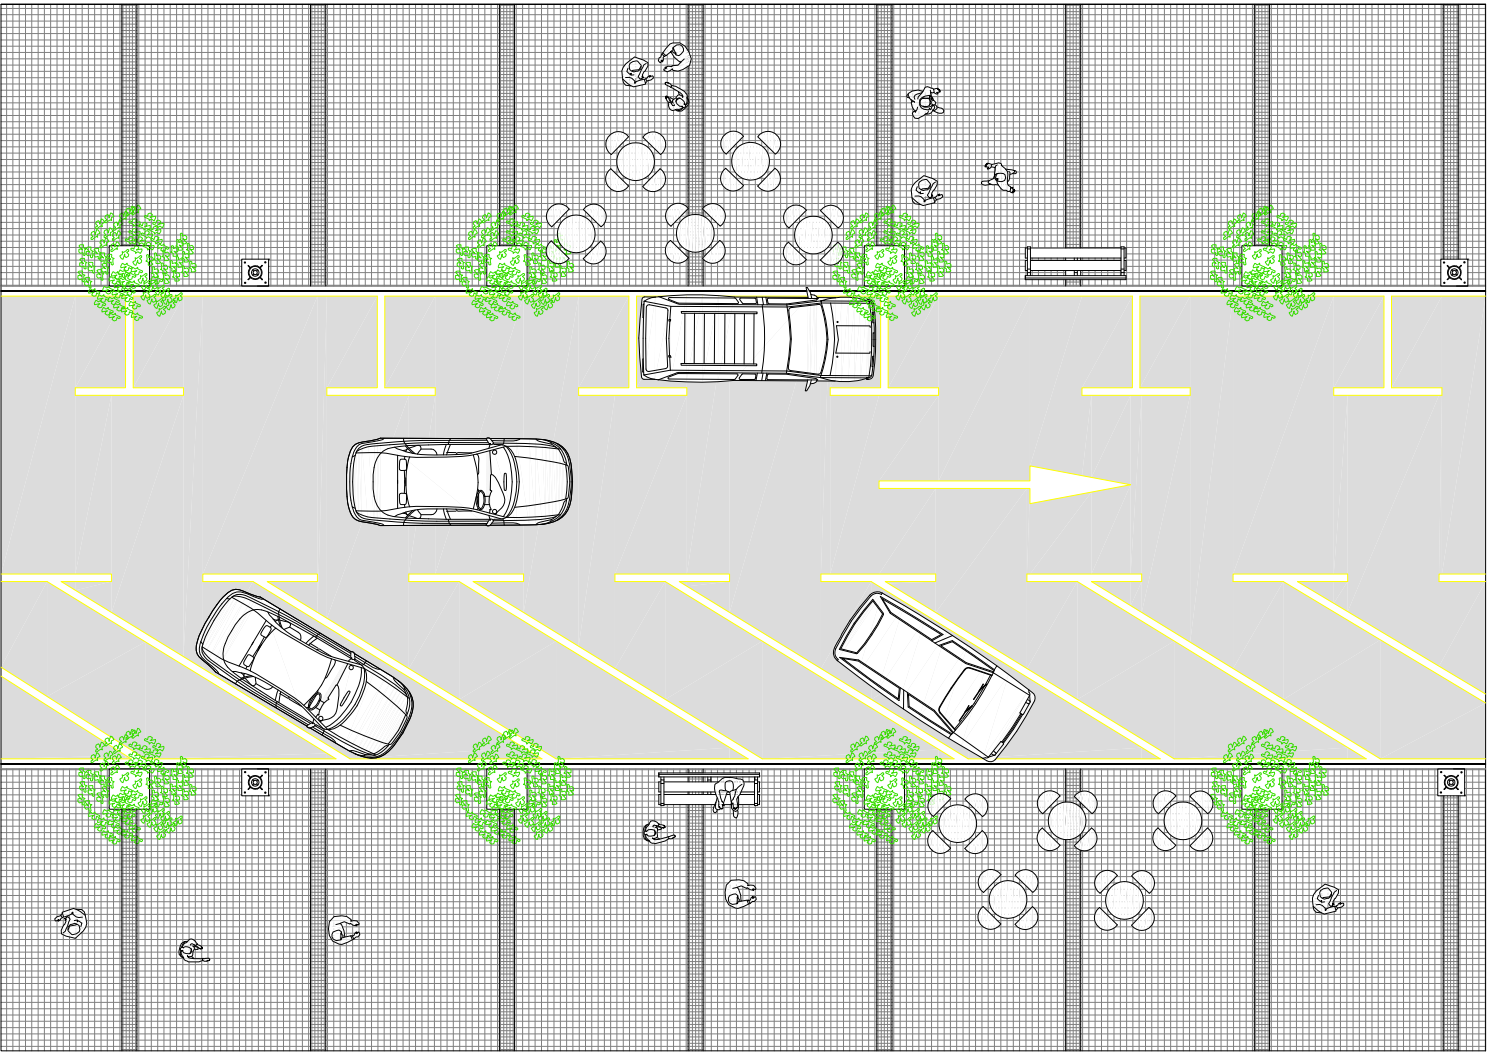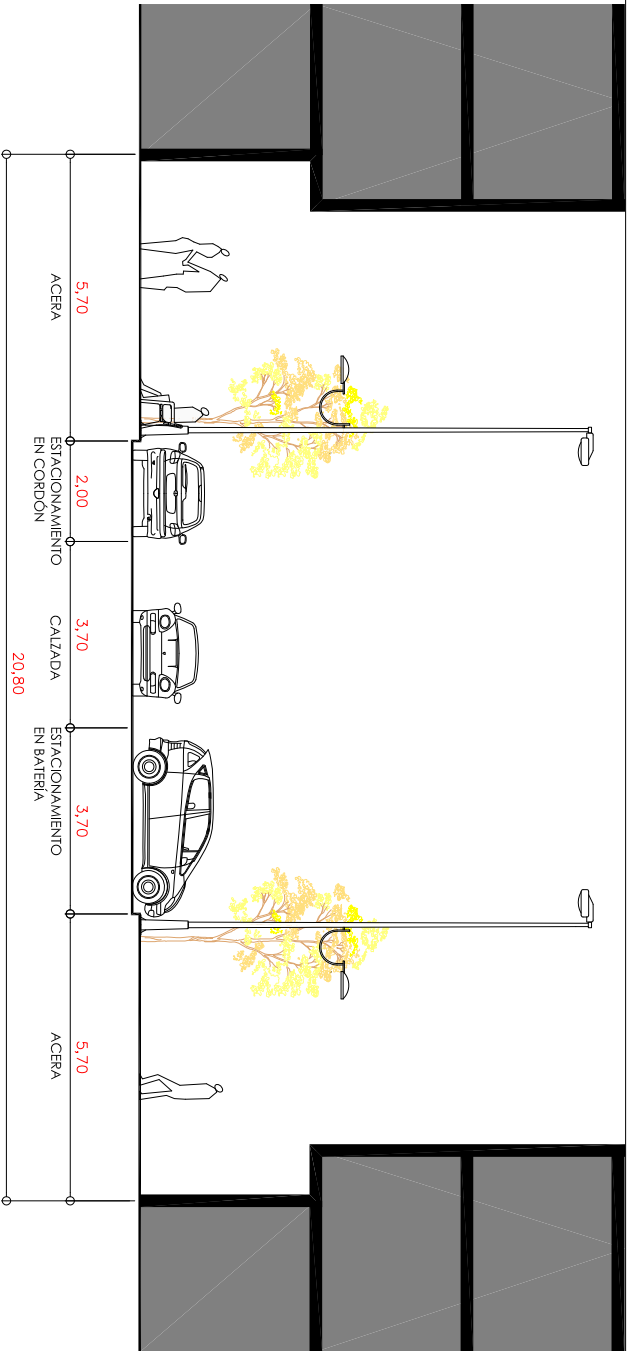

Sección y planta representativos del estado actual de la vía. Escala 1/150

Eje Comercial:

Avenida La Rambla
Plaza José Sala
Avenida Jaime I

Estructura y diseño viario				
Longitud		875,5 m		
Número de carriles		1		
Tipología viaria				
Circulación	Coexistencia		Peatonal	
Carriles circulación				
Unidireccional	Bidireccional	Carril Bus/Taxi	Carril bici	
Total		20,80 m		
Calzadas		3,70 m		
Aceras		5,70 m/5,70 m		
Estacionamiento		2,00 m/3,70 m		
Estado conservación calzada		Regular		
Estado conservación aceras		Regular		
Intensidad tráfico peatonal		Intensidad tráfico rodado		
Muy baja	Alta	Muy baja	Alta	
Baja	Muy alta	Baja	Muy alta	
Media	Variable	Media	Variable	
Equipamiento Urbano				
Mobiliario urbano		Sistema alumbrado		
Elementos	Conservación	Mural	Foro 1 brazo	
Arbolado	Regular	Foro 2 brazos	Báculo 1 brazo	
Moceteros		Báculo doble altura		
Alcorques	Deficiente	Estilo alumbrado		
Bancos	Regular	Historista		
Papeleras	Regular	Industrial		
Mups	Bueno	Moderno		
Bolardos				
Actividad comercial total en el eje				
Número de comercios		23		
Densidad comercial		2,63		
Superficie de venta		1.838 m²		
Otras actividades terciarias				
Financieros	Públicos	Serv. person.	Serv. profes.	
Hostelería	Hotels	Ocio noctur.	Culturales	
Estacionamiento				
Plazas CyD	3	Plazas sin regulación	288	
Plazas reservadas	7	Plazas reguladas	0	
Estacionamiento doble fila				
Estacionamiento sobre acera				
Plan de			EJE	
Acción Comercial			1.1	
de Sant Joan d'Alacant				

Mejora de los Principales Ejes Comerciales
Estado actual
Avda. La Rambla/Plaza José Sala/Avda. Jaime I